


EMERGENZA

CENTRO CONGRESSI PIANO TERRA

SCALA 1:200

ENTRATA

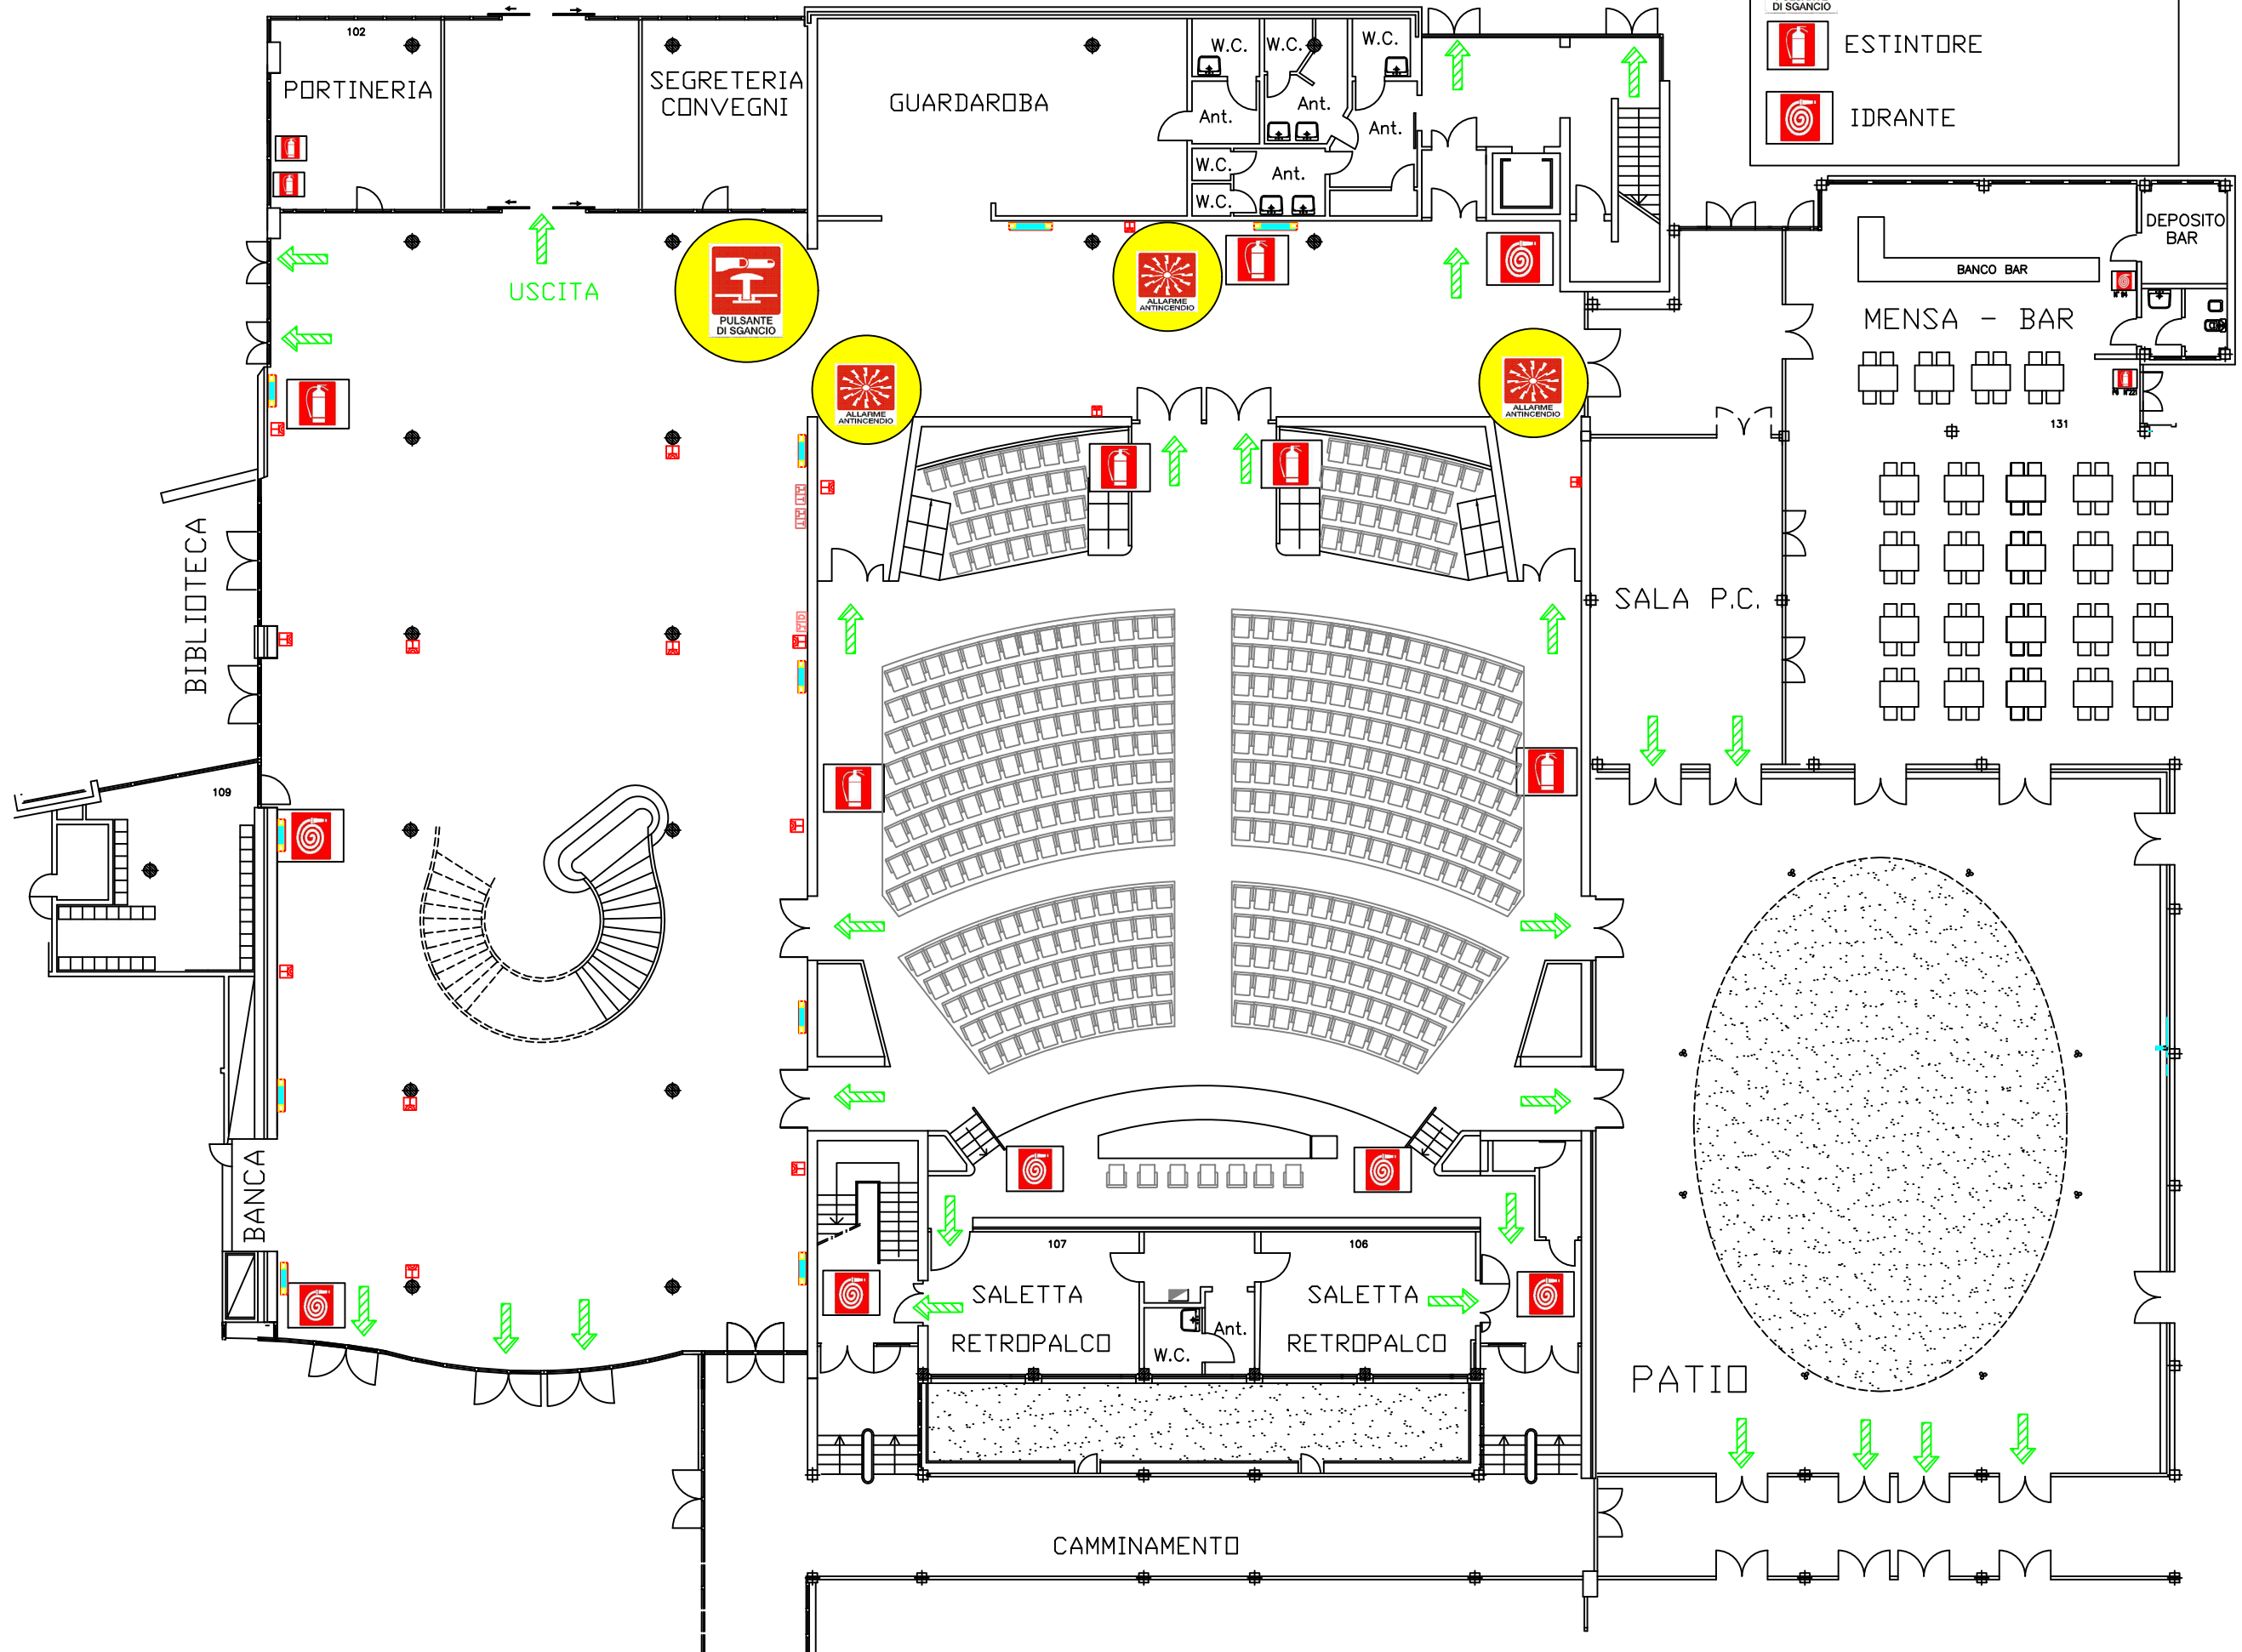

LEGENDA

- USCITA DI EMERGENZA
- PULSANTE DI EMERGENZA
- PULSANTE DI SGANCIO IMPIANTO ELETTRICO
- ESTINTORE
- IDRANTE